
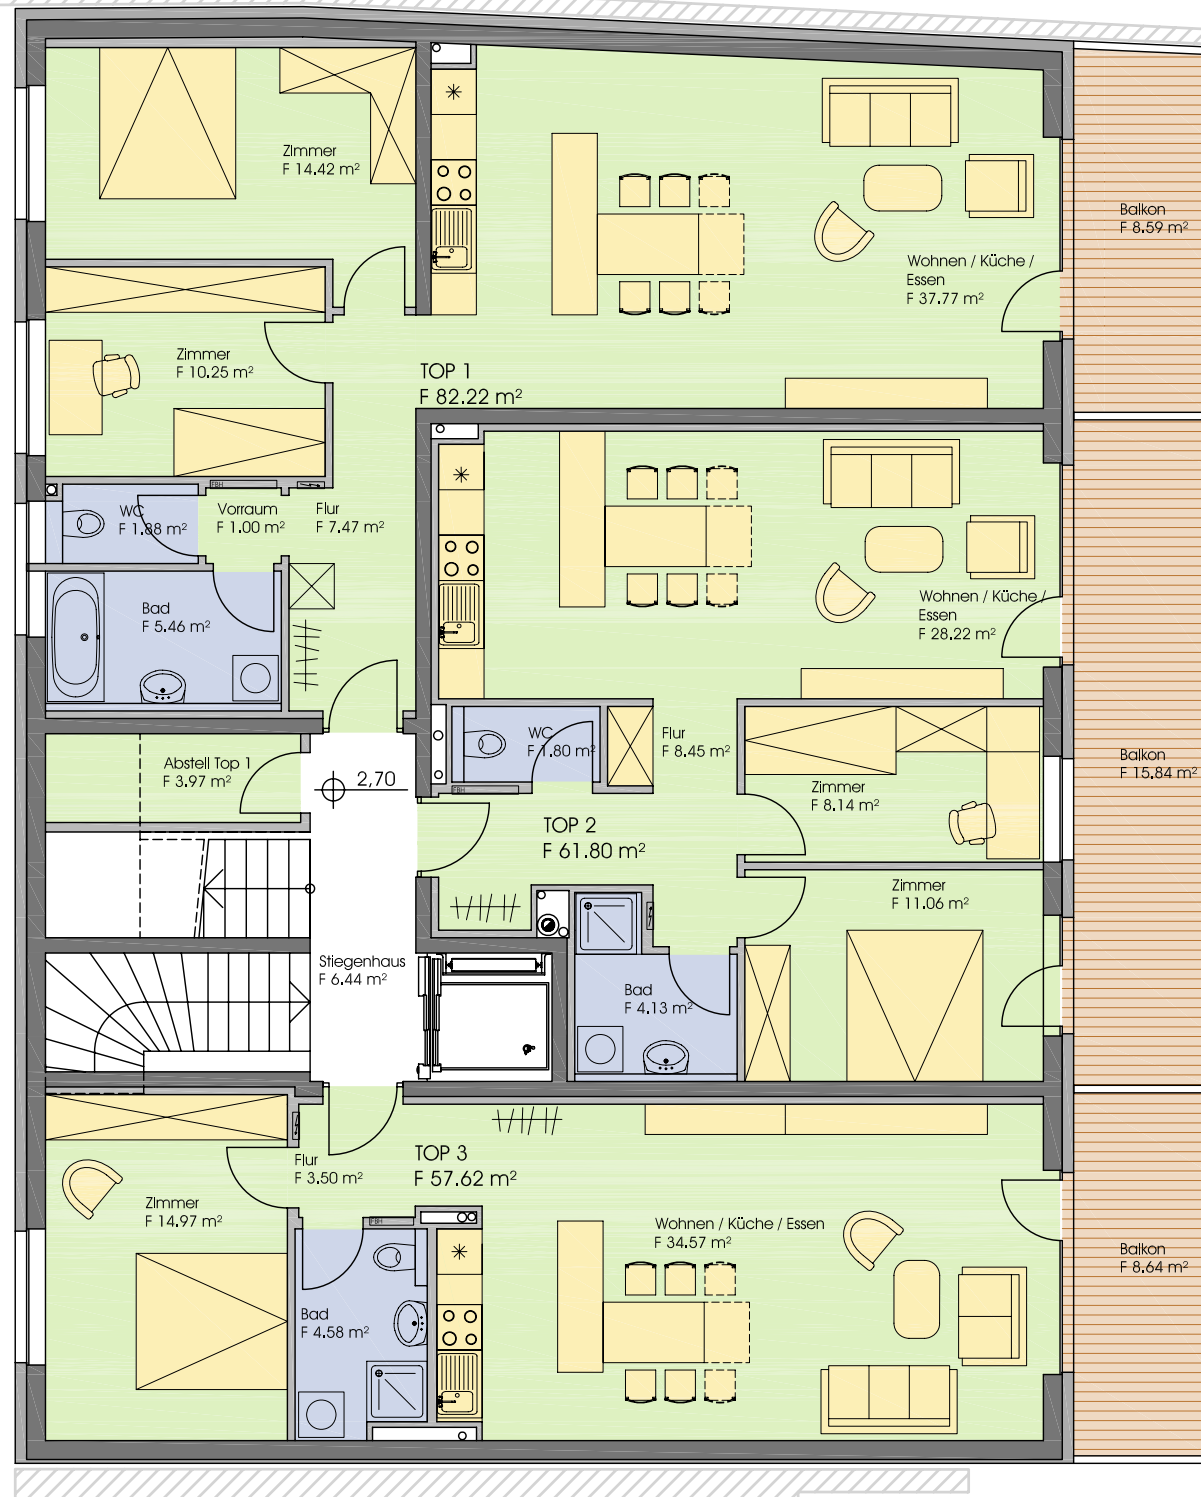



1. OBERGESCHOSS

MEHRFAMILIENHAUS WA LINDENSTRASSE

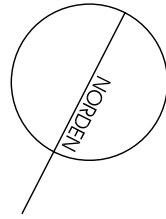

1. OBERGESCHOSS

Wohnungen Top 1,2,3

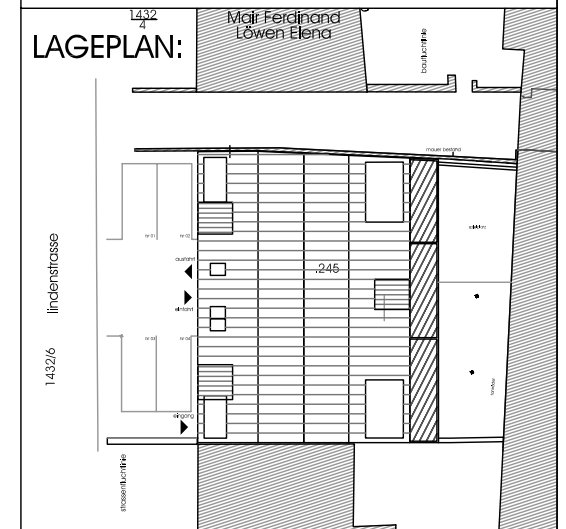

INFORMATION:

Top 1	82,22 m ²
Top 2	61,80 m ²
Top 3	57,62 m ²

Pläne M. 1:100



Alle Maße sind Rohbaumaße - für Möbelaufbau
Naturmaße am Bau nehmen!
Eingezeichnete Möbel sind nur Einrichtungsvorschläge
und sind im Kaufpreis nicht enthalten!

JENEWEIN
WOHNBAU
Ing. Oswald Jenewein
Wohnbaugesellschaft mbH.
A-6091 Götzens, Brunnenfeldweg 6
Telefon 05234/325 28, Fax DW 23
office@jenewein-wohnbau.at
www.jenewein-wohnbau.at