
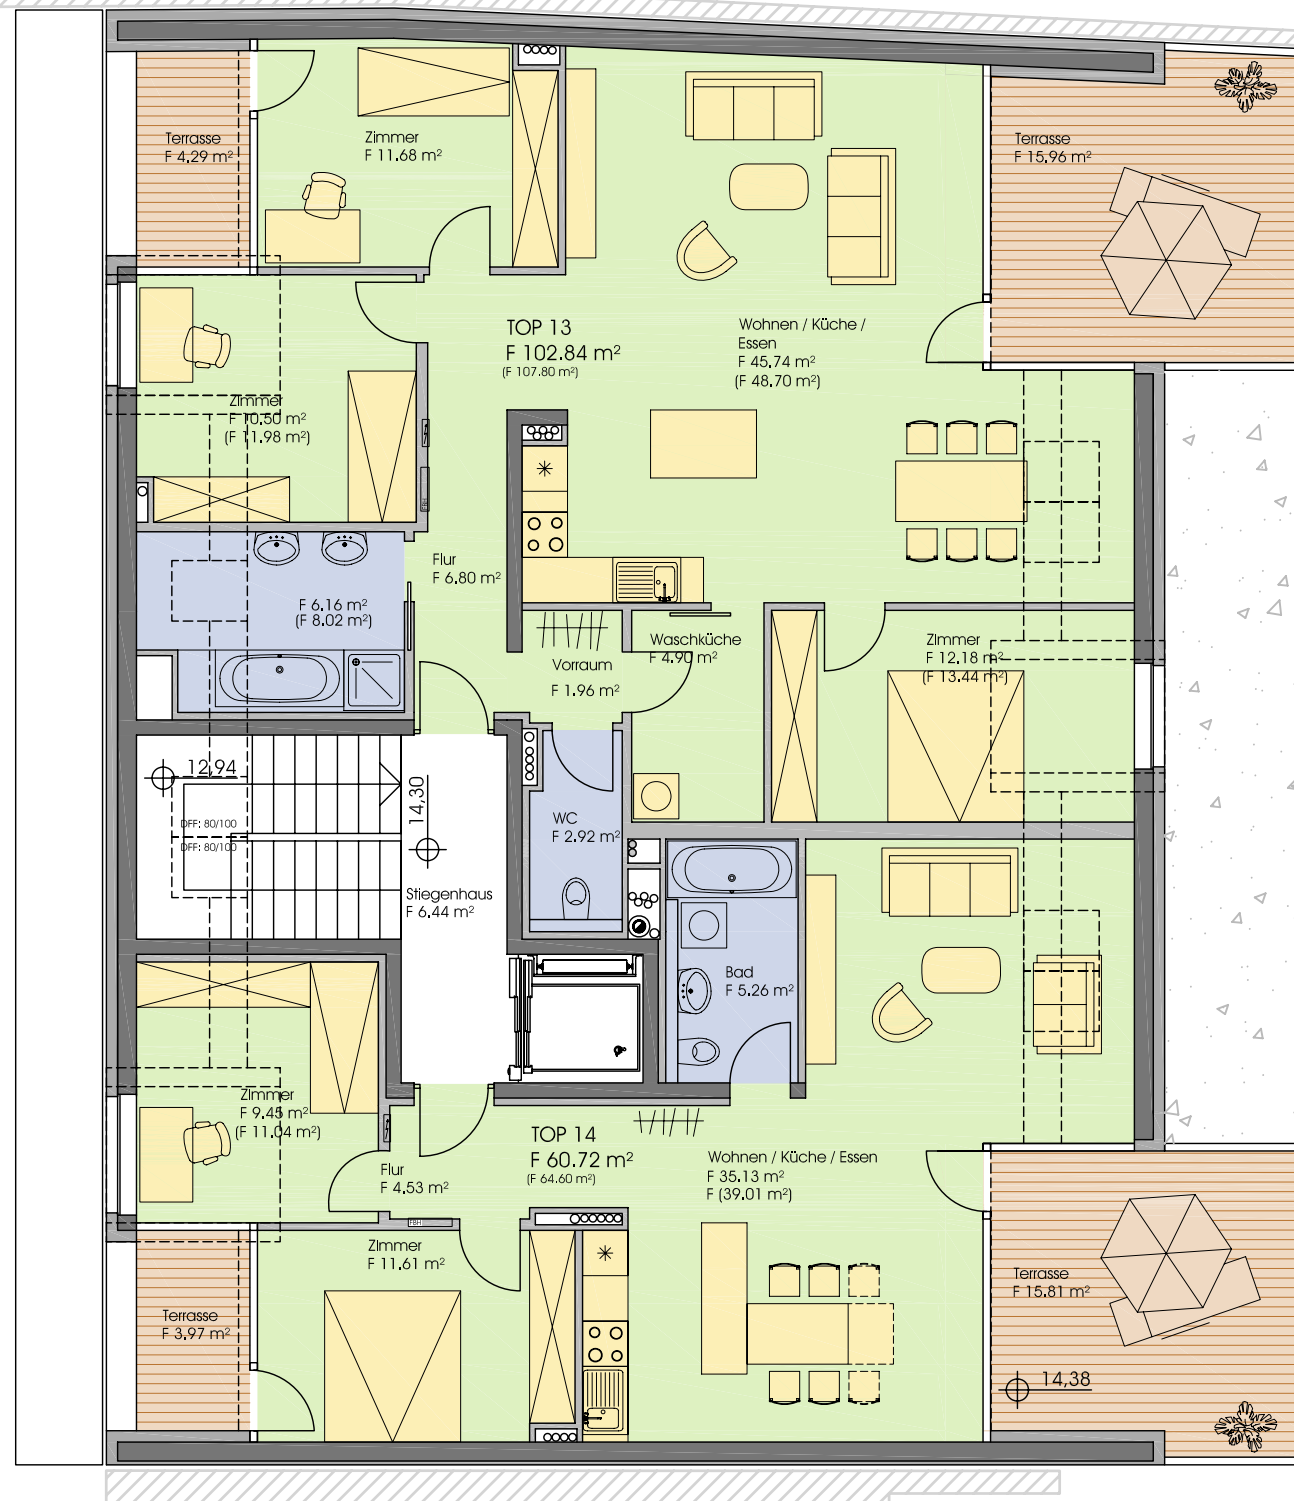


5. OBERGESCHOSS

Wohnungen Top 13, 14

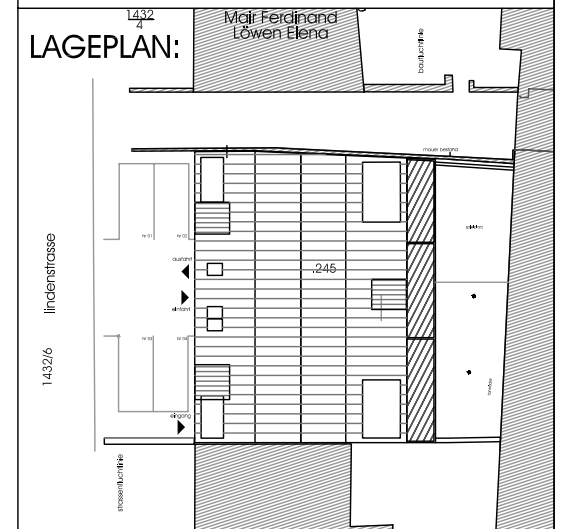

INFORMATION:

Top 13	102,84 m ²
Top 14	60,72 m ²

Pläne M. 1:100



Alle Maße sind Rohbaumaße - für Möbeleinbau
Naturmaße am Bau nehmen!
Eingezeichnete Möbel sind nur Einrichtungsvorschläge
und sind im Kaufpreis nicht enthalten!

JENEWEIN
WOHNBAU
Ing. Oswald Jenewein
Wohnbaugesellschaft mbH.
A-6091 Götzens, Brunnenfeldweg 6
Telefon 05234/325 28, Fax DW 23
office@jenewein-wohnbau.at
www.jenewein-wohnbau.at